



REPUBLIKA E SHQIPËRISË

**BASHKIA VAU DEJËS**  
**DREJTORIA E PLANIFIKIMIT TE TERRITORIT DHE INVESTIMEVE PUBLIKE**

Nr. \_\_\_\_\_ prot.

Vau Dejes, më \_\_\_\_\_.\_\_\_\_.2024

**Projekt – Propozim**

**Nr. 01 Datë : 11 / 01 / 2024**

**PËR**

**“Anulimin e procedurave të privatizimit për ish magazinat e H/C Vau Dejës transferuar në pronësi të Bashkisë Vau Dejës, prishjen e tyre, dhe miratimin e projekt idesë për rivitalizimin e qëndres së qytetit Vau Dejës.”**

Në mbështetje të ligjin 139/2015 dt. 17.12.2015 “Për Vetëqeverisjen Vendore”, ndryshuar. Ligji nr.8743, datë 22.02.2001 “Për pronat e paluajtshme të shtetit. Ligji nr.8743, datë 22.02.2001 “Për pronat e paluajtshme të shtetit”, i ndryshuar. Ligji nr.8744, datë 22.02.2001 “Për transferimin e pronave të paluajtshme publike të shtetit në njësitë e qeverisjes vendore”, i ndryshuar. Vendimi i Këshillit të Ministrave nr.500, datë 14.08.2001 “Për inventarizimin e pronave të paluajtshme shtetërore dhe transferimin e pronave në njësitë e qeverisjes vendore”, ndryshuar. VKM nr.1423 dt.10.10.2008 “ Për miratimin e listës perfundimtare të pronave të paluajtshme publike e shtetërore, që transferohen në pronesi ose perdorim të Bashkise Vau Dejes” të Qarkut Shkoder, ndryshuar. Si dhe nisur nga kërkesat e banorëve të qytetit Vau Dejës.

**PROPOZJME**

- Anulimin e procedurave të privatizimit të ish magazinave të H/C Vau Dejës me Nr. Pasurie 6/64, Zona Kadstrale 8595 dhe Nr 6/74 Z.K 8598, aktualisht prone e Bashkisë Vau Dejës.
- Prishjen e tyre dhe pastrimin e qytetit nga materialet përbërese (eternite) të cilat janë teje të amortizuara dhe të dëmshme për shendetin e banorëve.
- Miratimin e projekt idesë paraqitur nga Drejtoria e Planifikimit të Territorit dhe Investimeve Publike për krijimin e hapësirave publike për argëtim dhe pushim në funksion të banorëve të qytetit Vau Dejës.

*(Bashkëlidhur kërkesat e banorëve, foto nga gjendja e objekteve, dokumentat e pronësisë, relacion sqarues dhe Projekti i zhvillimit)*

**Drejtorja e Planifikimit të Territorit dhe Investimeve Publike**

**Juriste: Dorina Lekaj**  
**Arkitekt: Ana Shurdha**

**KRYETARI**  
**KRISTIAN SHKRELI**





**REPUBLIKA E SHQIPËRISË**  
**BASHKIA VAU DEJES**  
**DREJTORIA E PLANIFIKIMIT TË TERRITORIT DHE INVESTIMEVE PUBLIKE**

**Lënda : Relacion.**

**KESHILLIT BASHKIAK. VAU DEJES.**

**Të nderuar këshilltare,**

Pranë Bashkisë Vau Dejës janë paraqitur disa herë kërkesa nga banoret e qytetit Vau Dejës, për rehabilitimin e qytetit dhe konkretisht mbi heqjen e eternitave dhe magazinave të ish H/C Vau Dejes, të cilat janë transferuar në pronësi të Bashkisë Vau Dejes, sipas çertifikates së pronësisë.

Konkretisht pasuria me .

- Nr. 6/64, Zona Kadastrale 8598
- Nr. 6/74, Zona Kadastrale 8598

Duke qënë se Bashkia Vau Dejes ka perfunduar me sukses heqjen e eterniteve në të gjitha lagjet në Bashki, rezulton se i vetmi vend që ka mbetur janë këto magazina, të cilat ndodhen në qëndër të qytetit, dhe që janë tepër të dëmtuara dhe të amortizuara, duke u kthyer kështu në një shqetësim për banoret e zonës, pasi në vetevete jane burim ndotje dhe sëmundjeje.

Nisur nga kerkesat e banoreve, dhe nga gjendja ne te cilen ndodhen keto bjekte , pasi edhe muret jane te prishura, edhe catite kane humbur funksionin pasi jane demtuar pothuajse totalisht,kemi konstatuar se shihet e nevojshme nderhzrja emergjente per heqjen e ketyre materialeve.

Duke qënë se ne qytetin Vau Dejës nuk ka asnjë hapësire publike ku Bashkia Vau Dejës të mund të nderhyje për të rehabilituar ambientin , për të krijuar vende publike për pushim dhe argëtim, kërkojme bashkëpunimin dhe dakortësinë tuaj per të bërë anulimin e të gjitha procedurave për privatyimin e tyre, prishjen e këtyre mbetjeve nga ish magazinat e H/C Vau Dejës (aktualisht në pronësi të Bashkisë Vau Dejës) dhe rivitalizimin e qendrës së qytetit Vau Dejës.

Sa më sipër Drejtoria e Planifikimit të Territorit dhe Investimeve Publike ka hartuar projekt idene ku na paraqitet se si do të shënderrohet qendra e qytetit.

**Ana Shurdha**

**Dorina Lekaj**



**From:** Zyraebashkeqeverisjes  
**Sent:** Tuesday, October 26, 2021 9:56 AM  
**To:** Etleva Bandula <Etleva.Bandula@kryeministria.al>; Gejs Mici <Gejs.Mici@kryeministria.al>; Ledjana Allka <Ledjana.Allka@kryeministria.al>  
**Cc:** Holta Seferi <Holta.Seferi@kryeministria.al>  
**Subject:** [388500] Delegim ankese - Armand Filipi (Qarku)

**Përshëndetje Koordinatori-Qarku Shkoder,**

Në Platformën e Bashkëqeverisjes ka ardhur rasti i mëposhtëm në adresë të institucionit tuaj

Ceshtja Nr 388500

-----  
**I nderuar z. Edi Rama! Vendi po kalon nji situatë shumë të veshtirë por duke qënë se nuk kemi marrë asnjë zgjidhje per kete problem as nga kryetaret e meparshem as nga kryetari aktual. Keni bere investim per zhvillimin e qendrave te qyeteve ku perfituese ka qene edhe Bashkia Vau Dejes. Por te dhembin syte qe te behet nje investim i tille dhe mos te prishen magazina te vjetra ne mes te qytetit dhe te zhvillohet edhe me shum qendra pasi ka potenciale zhvillimi si qytez e vogel qe është. Uroj te shikohet si rast dhe te veprohet si duhet dhe ne te mirë të komunitetit.**  
-----

-----Deleguesi i ankesës ju bën me dije se :  
Lutemi trajtimin e kërkesës së qytetarit për prishjen e objekteve të vjetra në qytet.  
-----

Lutem trajtimin e tij dhe kthimin e përgjigjes ndaj qytetarit brenda afateve të caktuara.

*Faleminderit,*  
Delegati-Nisma Ime





REPUBLIKA E SHQIPËRISË  
ZYRA E REGJISTRIMIT TË PASURISË SË PALUAJTSHME

ÇERTIFIKATË  
PËR VËRTETIM PRONËSIE

407406.

Zyra e Regjistrimit SHKODER Zona Kadastrale Nr. 8598  
 Numri i Pasurisë 6/64 Volumi 2 Faqe 120  
 Adresa e Pasurisë VAU-DEJËS  
 Lloji i Pasurisë TRUALL  
 Sipërfaqja Totale 200 m<sup>2</sup> (DY QIND) m<sup>2</sup>  
 Nga kjo : Sa Truall 200 m (DY QIND) m<sup>2</sup> Nga kjo : Sa Ndërtesa 120 m<sup>2</sup>  
 (NJË QIND NJEZET) %  
 Nqs-pallat : Kuota e pjesëmarrjes \_\_\_\_\_ %

KJO ÇERTIFIKATË LËSHOHET PËR TË VËRTETUAR QË

Zoti (Zotërinjtë)

Emri	Atësia	Mbiemri	Pjesa	Adresa
<u>BASHKIA</u>		<u>VAU-DEJËS</u>	<u>J</u>	<u>SHKODER</u>
<del>_____</del>		<del>_____</del>	<del>_____</del>	<u>VAU-DEJËS</u>
<del>_____</del>		<del>_____</del>	<del>_____</del>	<del>_____</del>
<del>_____</del>		<del>_____</del>	<del>_____</del>	<del>_____</del>

- është pronar i PASURISE NR 6/64  
 - janë bashkëpronarë sipas pjeseve më lart \_\_\_\_\_  
 - është përfaqësues i familjes e cila ka në pronësi \_\_\_\_\_  
 - kufizimet e pasurisë janë : V 6/74 , L 6/78 , J 6/78,74 , P 6/74

Kjo çertifikatë plotësohet në përputhje me Ligjin e Regjistrimit të Pasurive të Paluajtshme.

Kjo çertifikatë lëshohet sipas kërkesës së parashit nga T (të) interesuarit (i) më datë 06.12.2011 Nr. 148

Data e lëshimit të çertifikatës

06.12.2011

Lëshuesi i çertifikatës  
REGJISTRUESI

(\_\_\_\_\_)




# HARTA TREGUESE E REGJISTRIMIT

REGJISTRIMIT  
RIVE TE PALUAJTSHME

SHKODER

ING. R. GURI

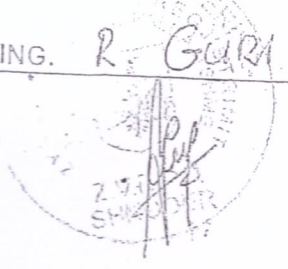

A. IDENTIFIKIMI I PASURISE

ZONA KADASTRALE 8538 NR. PASURISE 6/64 VOL 2 FQ 120

INDEKSI I HARTES L-C-5; D-5 SHKALLA 1:500

ADRESA E PASURISE: Rrethi SHKODER Q/F VAU I DEJES

Rr/L \_\_\_\_\_ P/G \_\_\_\_\_ Sh \_\_\_\_\_ K \_\_\_\_\_ Ap \_\_\_\_\_

B. KUFIZIMET

V 6/74

L 6/78

J 6/78, 74

P 6/74


Dt. 06/12/2011

PRONARI

BASHKIA VAU I DEJES

$S_{T02} = 200 \text{ m}^2$  NGA KJO

$S_{N0} = 120 \text{ m}^2$

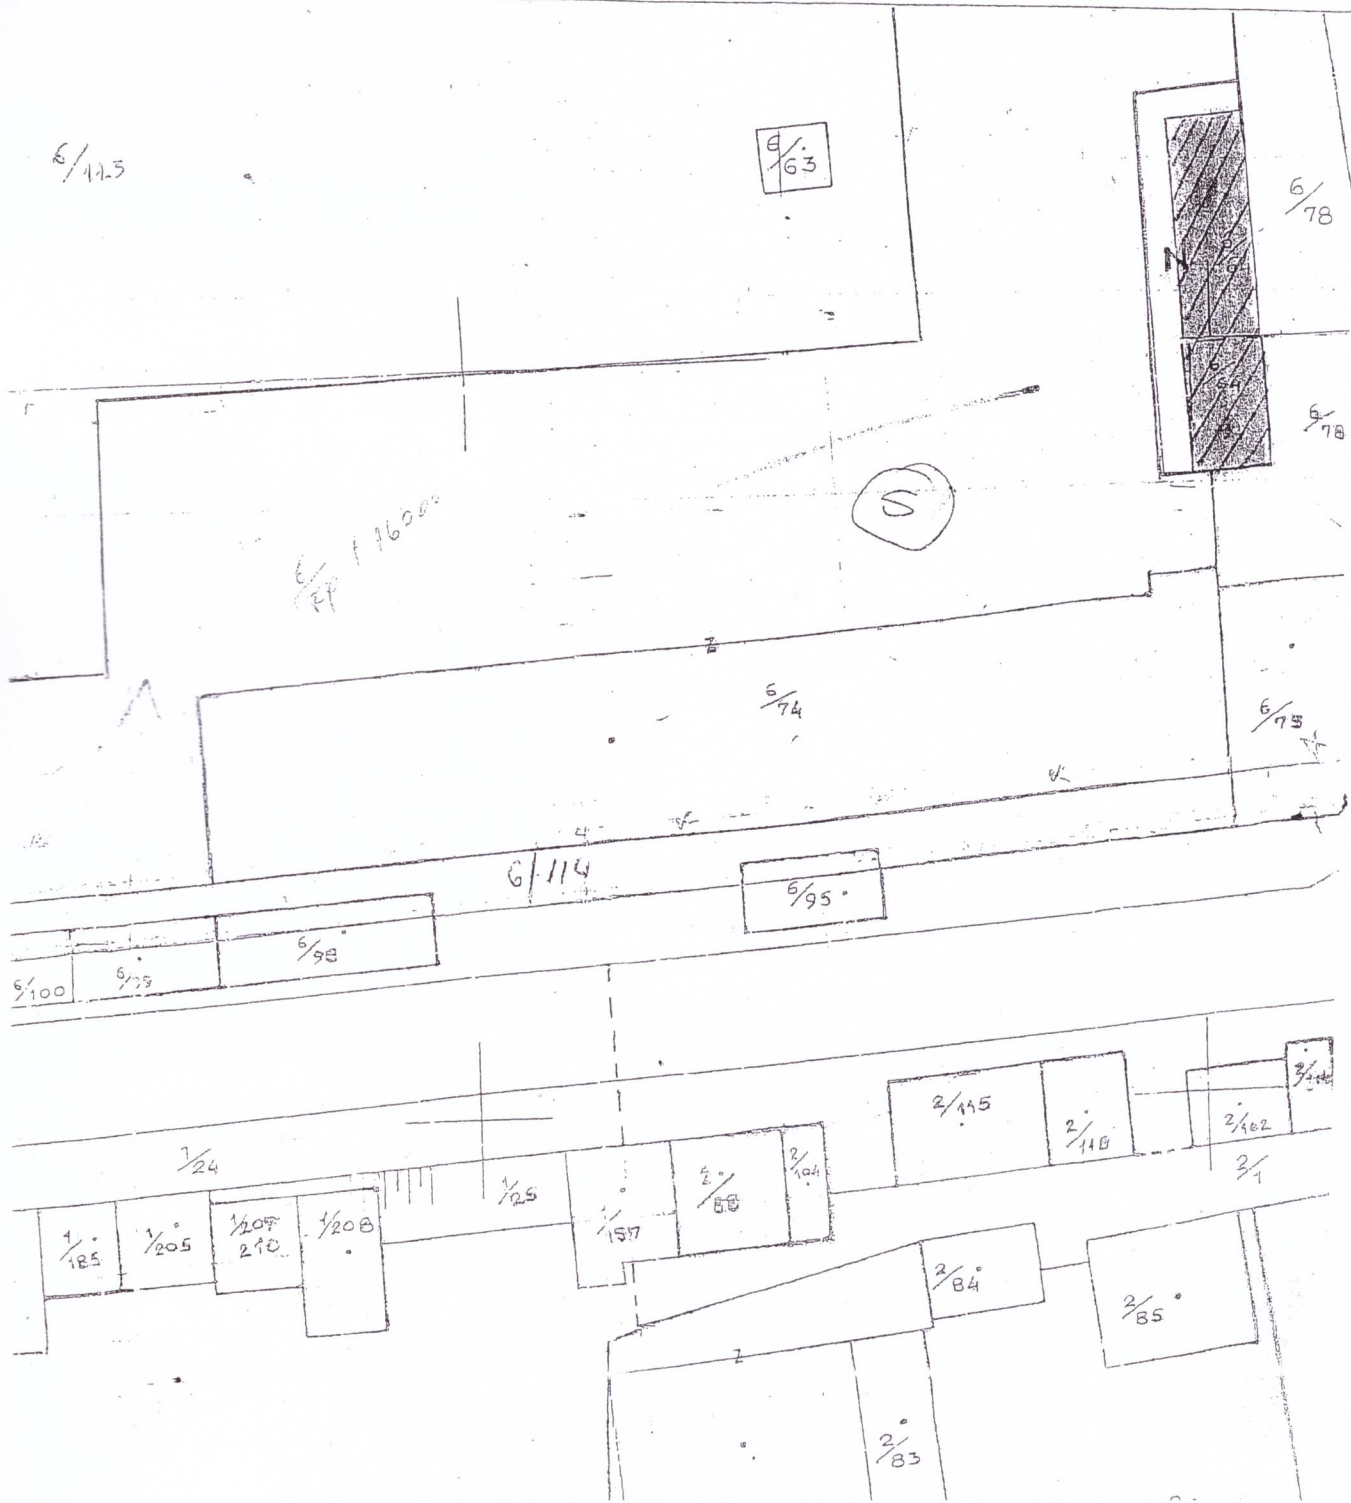























**Kerkese per heqjen e eternitave ne qender te qytetit Vau Dejes**





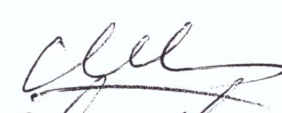
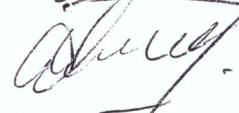
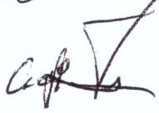



**Drejtuar: Keshillit Bashkiak Vau Dejes**

**Drejtuar : Kryetarit te Bashkise Vau Dejes. Z. Kristian Shkreli**

I nderuar Kryetar I Bashkise , jemi disa qytetar te Vau Dejes dhe po ju drejtohem juve pasi nder vite I jemi drejtuar edhe kryetareve te tjere , edhe kryeministrit per pastrimin e qytetit nga disa magazine te cilat jane me eternita dhe jane komplet te amortizuara.

Ekzistenca e ketyre magazinave jo vetem qe eshte nje panorama e shemtuar per qytetin por edhe shum e demshme per shendetin e banoreve.

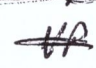Ju lutemi shum te merrni masa pe heqjen e tyre dhe kthimin e asaj hapesine ne dicka te bukur ne funksion te qytetit, pasi Vau Dejesi nuk ka hapesira tjera publike.

Leorenc	Petroj	
Angjela	Dedaj	
Vitore	Pjetraj	
Gize	Trenuko	
Nohene	Orlipo	
Amelia	Filipi	
Emanue	Dukagj	
Edmond	Topollo	
Arben	Wllazi	
Antonio	Pjetraj	
Shoel	Nihaj	