



REPUBLIKA E SHQIPËRISË

BASHKIA VAU DEJËS

DREJTORIA E SHËRBIMEVE PUBLIKE, MBROJTJES SË KONSUMATORIT DHE
VETERINARISË

SEKTORI I MBROJTJES SË KONSUMATORIT DHE VETERINARISË

Projekt – Vendim

Nr 1 Dt 13.8 2025

Dhënie pëlqimi “Për miratimin e përcaktimit të vendit të groposjes së kafshëve të ngordhura, në një pjesë të pasurisë nr 675, Zk nr 1100, në fshatin Barbullush, me sipërfaqe prej 500 m2, sipas plan rilevimit bashkëlidhur”.

Në mbështetje të ligjit nr 139/2015 “Për vetëqeverisjen vendore”, ndryshuar, neni 8 pika 2, neni 9 pika 1/1, 2, neni 18, neni 54 shkronja “e/1” (ndryshuar), neni 55 pika 4, ligji nr 38/2019, ligji nr 10465/2011 “Për shërbimin veterinar në Republikën e Shqipërisë, neni 54, VKM nr 475, datë 30.07.2021, “Për bashkëpunimin e Njesive të Veteqeverisjes vendore me shërbimin veterinar”, shkresës nr 4409 prot, datë 13.06.2025, Kërkesë për bashkëpunim”, nga Ministria e Bujqësisë dhe Zhvillimit Rural”, urdhëri nr 387, datë 24.06.2025, i kryetarit të bashkisë, “Për menaxhimin e situatës së prezencës së sëmundjes së murtajës në territorin e Bashkisë Vau Dejës”, çertifikatën e pronësisë nr 1089828, datë 13.10.2014, i propozojmë Këshillit të Bashkisë Vau Dejës të:

VENDOSI :

1. Miratimin e dhënies së sipërfaqes prej 500 m2 sipas plan rilevimit bashkëlidhur, pjesë e pasurisë nr 675, Zk nr 1100, fshati Barbullush “Për groposjen e kafshëve të ngordhura në territorin e Bashkisë Vau Dejës”.
2. Efektet: Jep siguri në menaxhimin e situatave emergjente, për shkak të sëmundjeve të ndryshme që mund të paraqiten në territorin e bashkisë tonë.

Konceptoi: Bleona Zagani

Saimir Topalli

Pranoi: Rrok Ftoni

Miratoi: Leorenc Pjetraj

KRYETARI

Kristian Shkreli

NË MUNGESË DHE ME URDHËR

ZV/KRYETARI

Aleksandra Gjoni



Adresa: “Rruga Qafa e Gurit” Vau Dejës, Telefon/Faks 00355 2612 0006 , e-mail: info@vaudejes.gov.al



REPUBLIKA E SHQIPËRISË

BASHKIA VAU DEJËS

DREJTORIA E SHERBIMEVE PUBLIKE MBROJTJES SË KONSUMATORIT DHE
VETERINARISË

RELACION

Këshillit Bashkiak Vau Dejës

Të nderuar këshilltarë,

Bazuar në Ligjin nr 139/2015 “Për vetëqeverisjen vendore”, neni 9 pika 1.2 c , neni 54 pika el, neni 18, është kompetencë e Këshillit të Bashkisë , dhënia në përdorim e pronave të Bashkisë. Problemi me kafshët e ngordhura si pasojë e sëmundjeve të ndryshme infektive ose jo, mbetet mjaft shqetësues për përhapjen e sëmundjeve të ndryshme duke krijuar pasiguri shëndetësore tek konsumatorët dhe familjarët.

Për këtë qëllim, me urdhërin nr 387 datë 24.06.2025 të kryetarit të bashkisë “Për menaxhimin e situatës së prezencës së sëmundjes së murtajës në territorin e Bashkisë Vau Dejës”, është ngritur grupi i punës me detyra të qarta ndërmjet të tjerave edhe për përcaktimin e vend gruposjes së kafshëve të ngordhura si dhe hartimin e një plan veprimi për menaxhimin efektiv të kësaj situatë.

Sipërfaqja e marrë në studim nga grupi i punës, objekt i këtij projekt vendimi, është pasuri e llojit SHESH, me sipërfaqe të përgjithshme prej 1370 m2, ndodhur në fshatin Barbullush, larg qendrave të banuara e cila sipas studimit tonë shërben mjaft mirë për qëllimin për të cilin kemi planifikuar projekt vendimin, “Për gruposjen e kafshëve të ngordhura në territorin e bashkisë Vau Dejës”.

Pas miratimit në KB dhe shprehjes së prefektit të Qarkut, kjo sipërfaqe do vihet në dispozicion të qëllimit të përcaktuar, për të cilin kërkojmë miratimin nga ana juaj.

Sa më sipër, ju ftojme për miratimin e projekt vendimit, për dhënien e sipërfaqes prej 500 m2, në fshatin Barbullush, “Për gruposjen e kafshëve të ngordhura në territorin e bashkisë Vau Dejës”

Hartuesit e Relacionit

Saimir Topalli

Bleona Zagani

Rrok Ftoni

KRYETARI
Kristian SHKRELI

NË MUNGESË DHE ME URDHËR

ZV/KRYETARI
Aleksandra Gjoni





REPUBLIKA E SHQIPËRISË

ZYRA E REGJISTRIMIT TE PASURISË SË PALUAJTSHME

ÇERTIFIKATË PËR VËRTETIM PRONËSIE

1089828

Zyra e Regjistrimit SHKODER Zona Kadastrale Nr. 1100
Numri i Pasurisë 675 Volumi 12 Faqe 31
Adresa e Pasurisë SHKODER - BARBULLUSH
Lloji i Pasurisë SHESH
Sipërfaqja Totale 1370 m² (NJE MEDE E TREQINA E SHTATEAMDETE)
Nga kjo : Sa Truall — Nga kjo : Sa Ndërtesa —
Nqs pallat : Kuota e pjesëmarrjes — %

KJO ÇERTIFIKATË LËSHOHET PËR TË VËRTETUAR QË

Zoti (Zotëritë)

Emri	Atësia	Mbiemri	Pjesa	Adresa
"KOMUNA	BUSHAT,		I	SHKODER - BUSHAT
/	/	/	/	/
/	/	/	/	/
/	/	/	/	/
/	/	/	/	/
/	/	/	/	/

- është pronar i PASURISE ME NR 675
- janë bashkëpronarë sipas pjeseve më lart —
- është përfaqësues i familjes e cila ka në pronësi —
- kufizimet e pasurisë janë : V 1082,1084, L 676 , J 1085 , P 1082

Kjo çertifikatë plotësohet në përputhje me
Ligjin e Regjistrimit të Pasurive të
Paluajtshme.

Kjo çertifikatë lëshohet sipas kërkesës së
paraqitur nga i (të) interesuari (t)
më datë 9.6.2014 Nr. 4537

Data e lëshimit të çertifikatës

13.10.2014

Lëshuesi i çertifikatës
REGJISTRUESI

(ILIR NIKLEKAD)

HARTA TREGUESE E REGJISTRIMIT

ZYRA E REGJISTRIMIT
TE PASURIVE TE PALUAJTSHME

SHKODER

ING. *[Signature]*

A.IDENTIFIKIMI I PASURISE

ZONA KADASTRALE 1100 NR.PASURISE 675 VOL. 12 FQ. 31

INDEKSI I HARTES K-34-46-(66-11,1) SHKALLA 1:2500

ADRESA E PASURISE: Rrethi SHKODER Q/F BARBULLUSH

Rr/L P/G Sh K Ap

B.KUFIZIMET

V 1092, 1094

L 676

J 1095


P 1092

Dt. 09/07/2014

PRONARI/E

KOMUNA BUSHAR.

SIP = 1370 m²

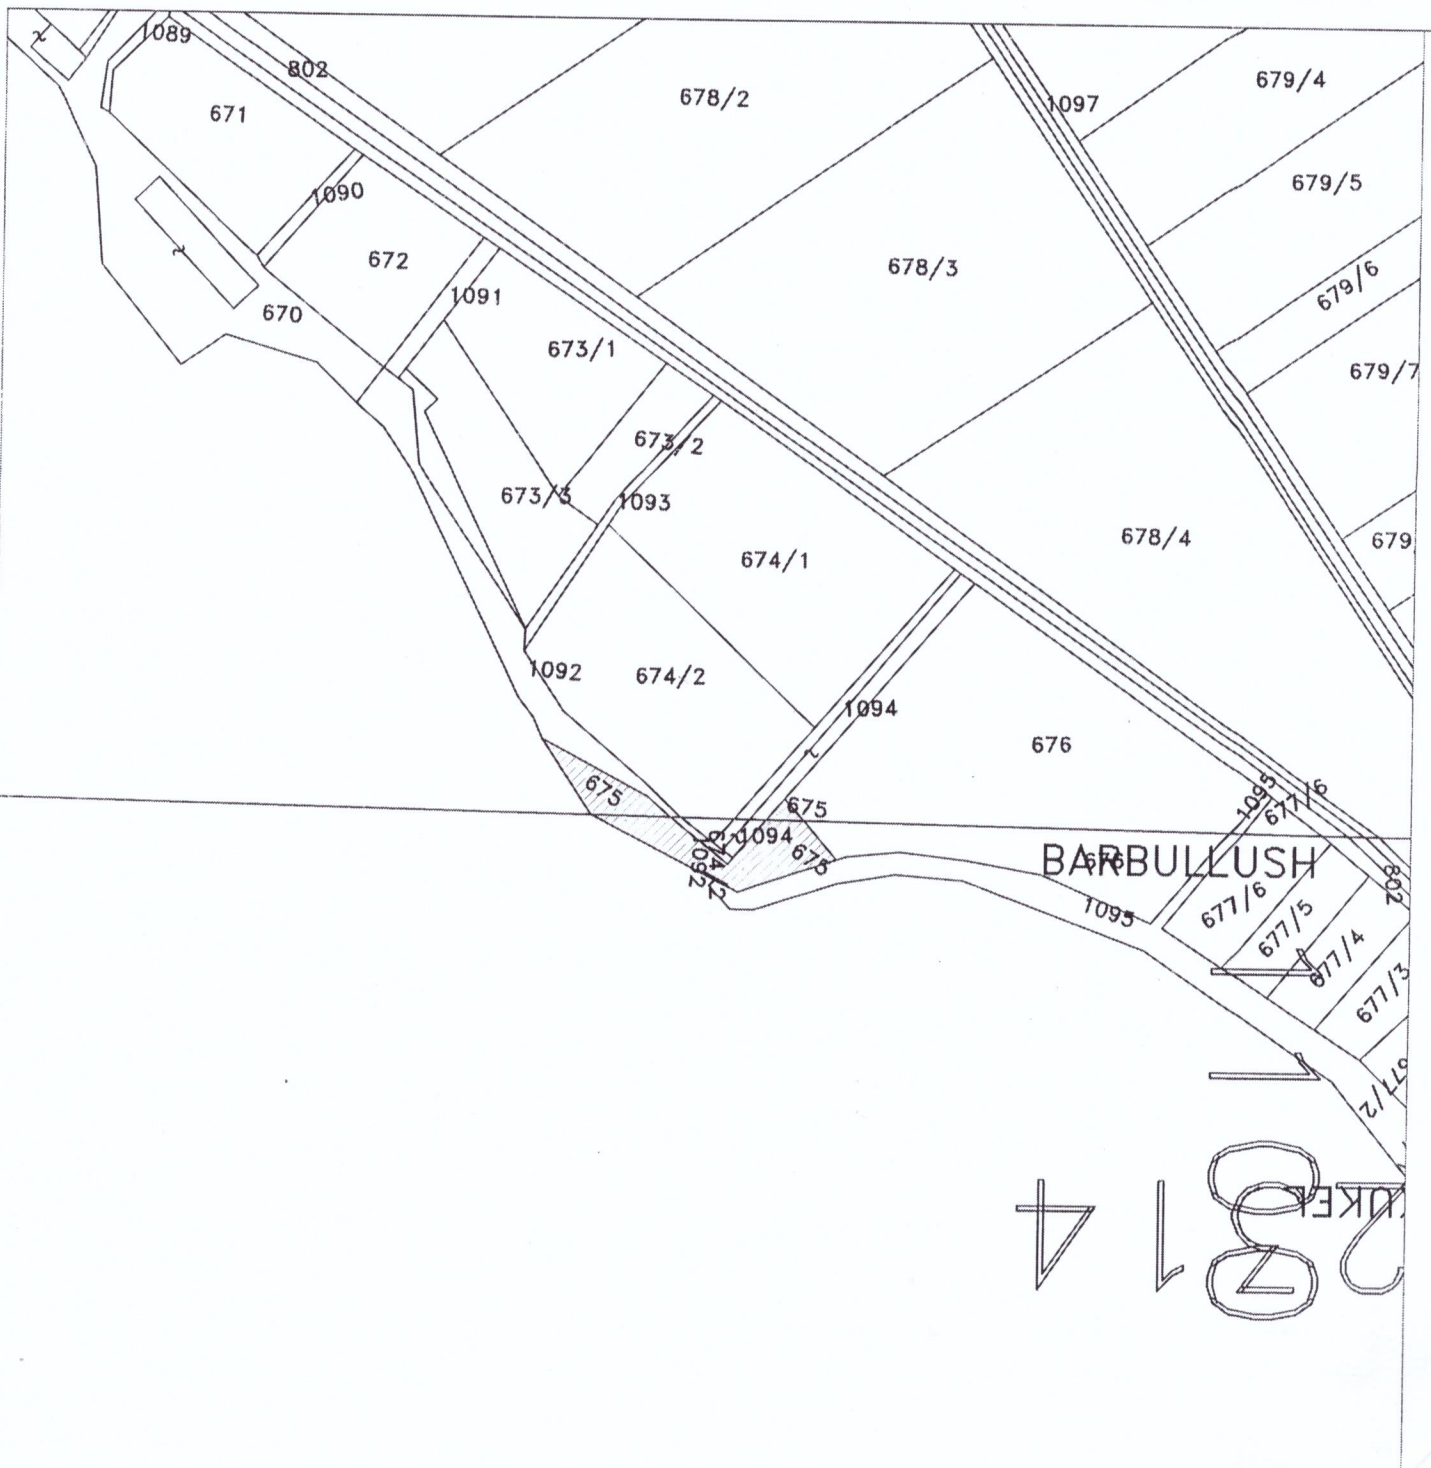

PLAN RILEVIMI PER PUNIME KADASTRALE

PRONARI: BASHKIA VAU DEJES

DATE 17.07.2025

QELLIMI PERDORIM BASHKIA

VENDNDODHJA

BASHKIA VAU DEJES

DVASHK/ZVASHK SHKODER

ZONA KADASTRALE 1100

NUMRI I PASURISE 675-S1

INDEX HARTE K-34-76-(66-A,C)

TE DHENAT E PASURISE

LLOJTI I PASURISE

SIP. PASURISE = 500 m²

SUPERFACI E GJURMES NDETIMIT = m²


NUMRI I KATEVE

NUMRI I PEMEVE

X, Y

KORNIZA REFERUESE GJEODEZIKE SHQIPTARE

X, Y

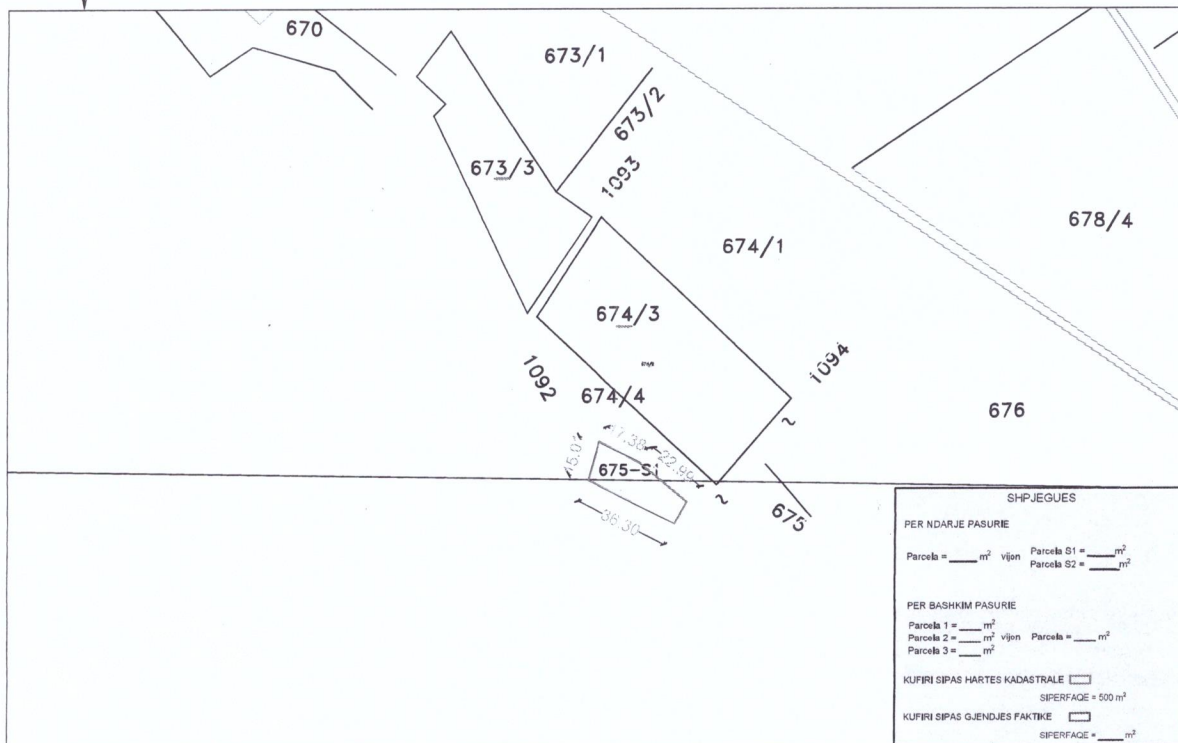

SH 1: 2500

X, Y

X, Y

Nr.	ORIENTIMI	PERDORIMI	TIPI I KUFIRIT	KUFITARI	ID/NIPT	SHENIME TE REALIZUESIT
1	VERI			1092		
2	LINDJE			675		
3	JUG			--		
4	PERENDIM			675		

REALIZOI PER SUBJEKT PRIVAT

EMRI: ARMAND VELAJ

LICENCA: NR. 1338 DATE 23.04.2019

KOMPANIA: Velaj

NIPT:

NENSHKRIMI/VULA:

REALIZOI PER ASHK

SPECIALISTI:

DVASHK:

NENSHKRIMI:

KONFIRMOI

PERGJEGJES/DREJTORI:

NENSHKRIMI/VULA

Digitally signed by

Armand Velaj

Date: 2025.07.17

12:07:14 +02'00'

TEKNOLOGJIA E MATJEVE: ZO

Kode per teknologjine e matjeve: T-Terren; Z-Zyre; O-Ortofoto; G-GPS; S-Stacion Total, D-Matje Distancash;

PERCAKTIMI I KUFIRIT: P, HK

Kode per percaktimin e kufirit: P-Perfaqesues i Pronarve; K-Kufitaret te Gjithe; KP-Kufitaret Pjeserisht; PB-Perfaqesues Bashkie; HK-Harta Kadastrale;

SHENIME TE VECANTA:

PRONARI/BASHKEPRONARET-DEKLARIM MBI MARDHENIET ME KUFITARE

EMRI: BASHKIA VAU DEJES

NENSHKRIMI:

Kode per teknologjine e matjeve dhe percaktimi i kufirit: T-Terren; Z-Zyre; O-Ortofoto; G-GPS; S-Stacion Total, D-Matje Distancash; P-Perfaqesues i Pronarve; K-Kufitaret te Gjithe; KP-Kufitaret Pjeserisht; PB-Perfaqesues Bashkie; HK-Harta Kadastrale;